


БЛОК "А"

БЛОК "Б"

БЛОК "Б"

ПРИСТРОЙКА - склад за предварително съхранение на опасни отпадъци - вертикален разрез и изглед

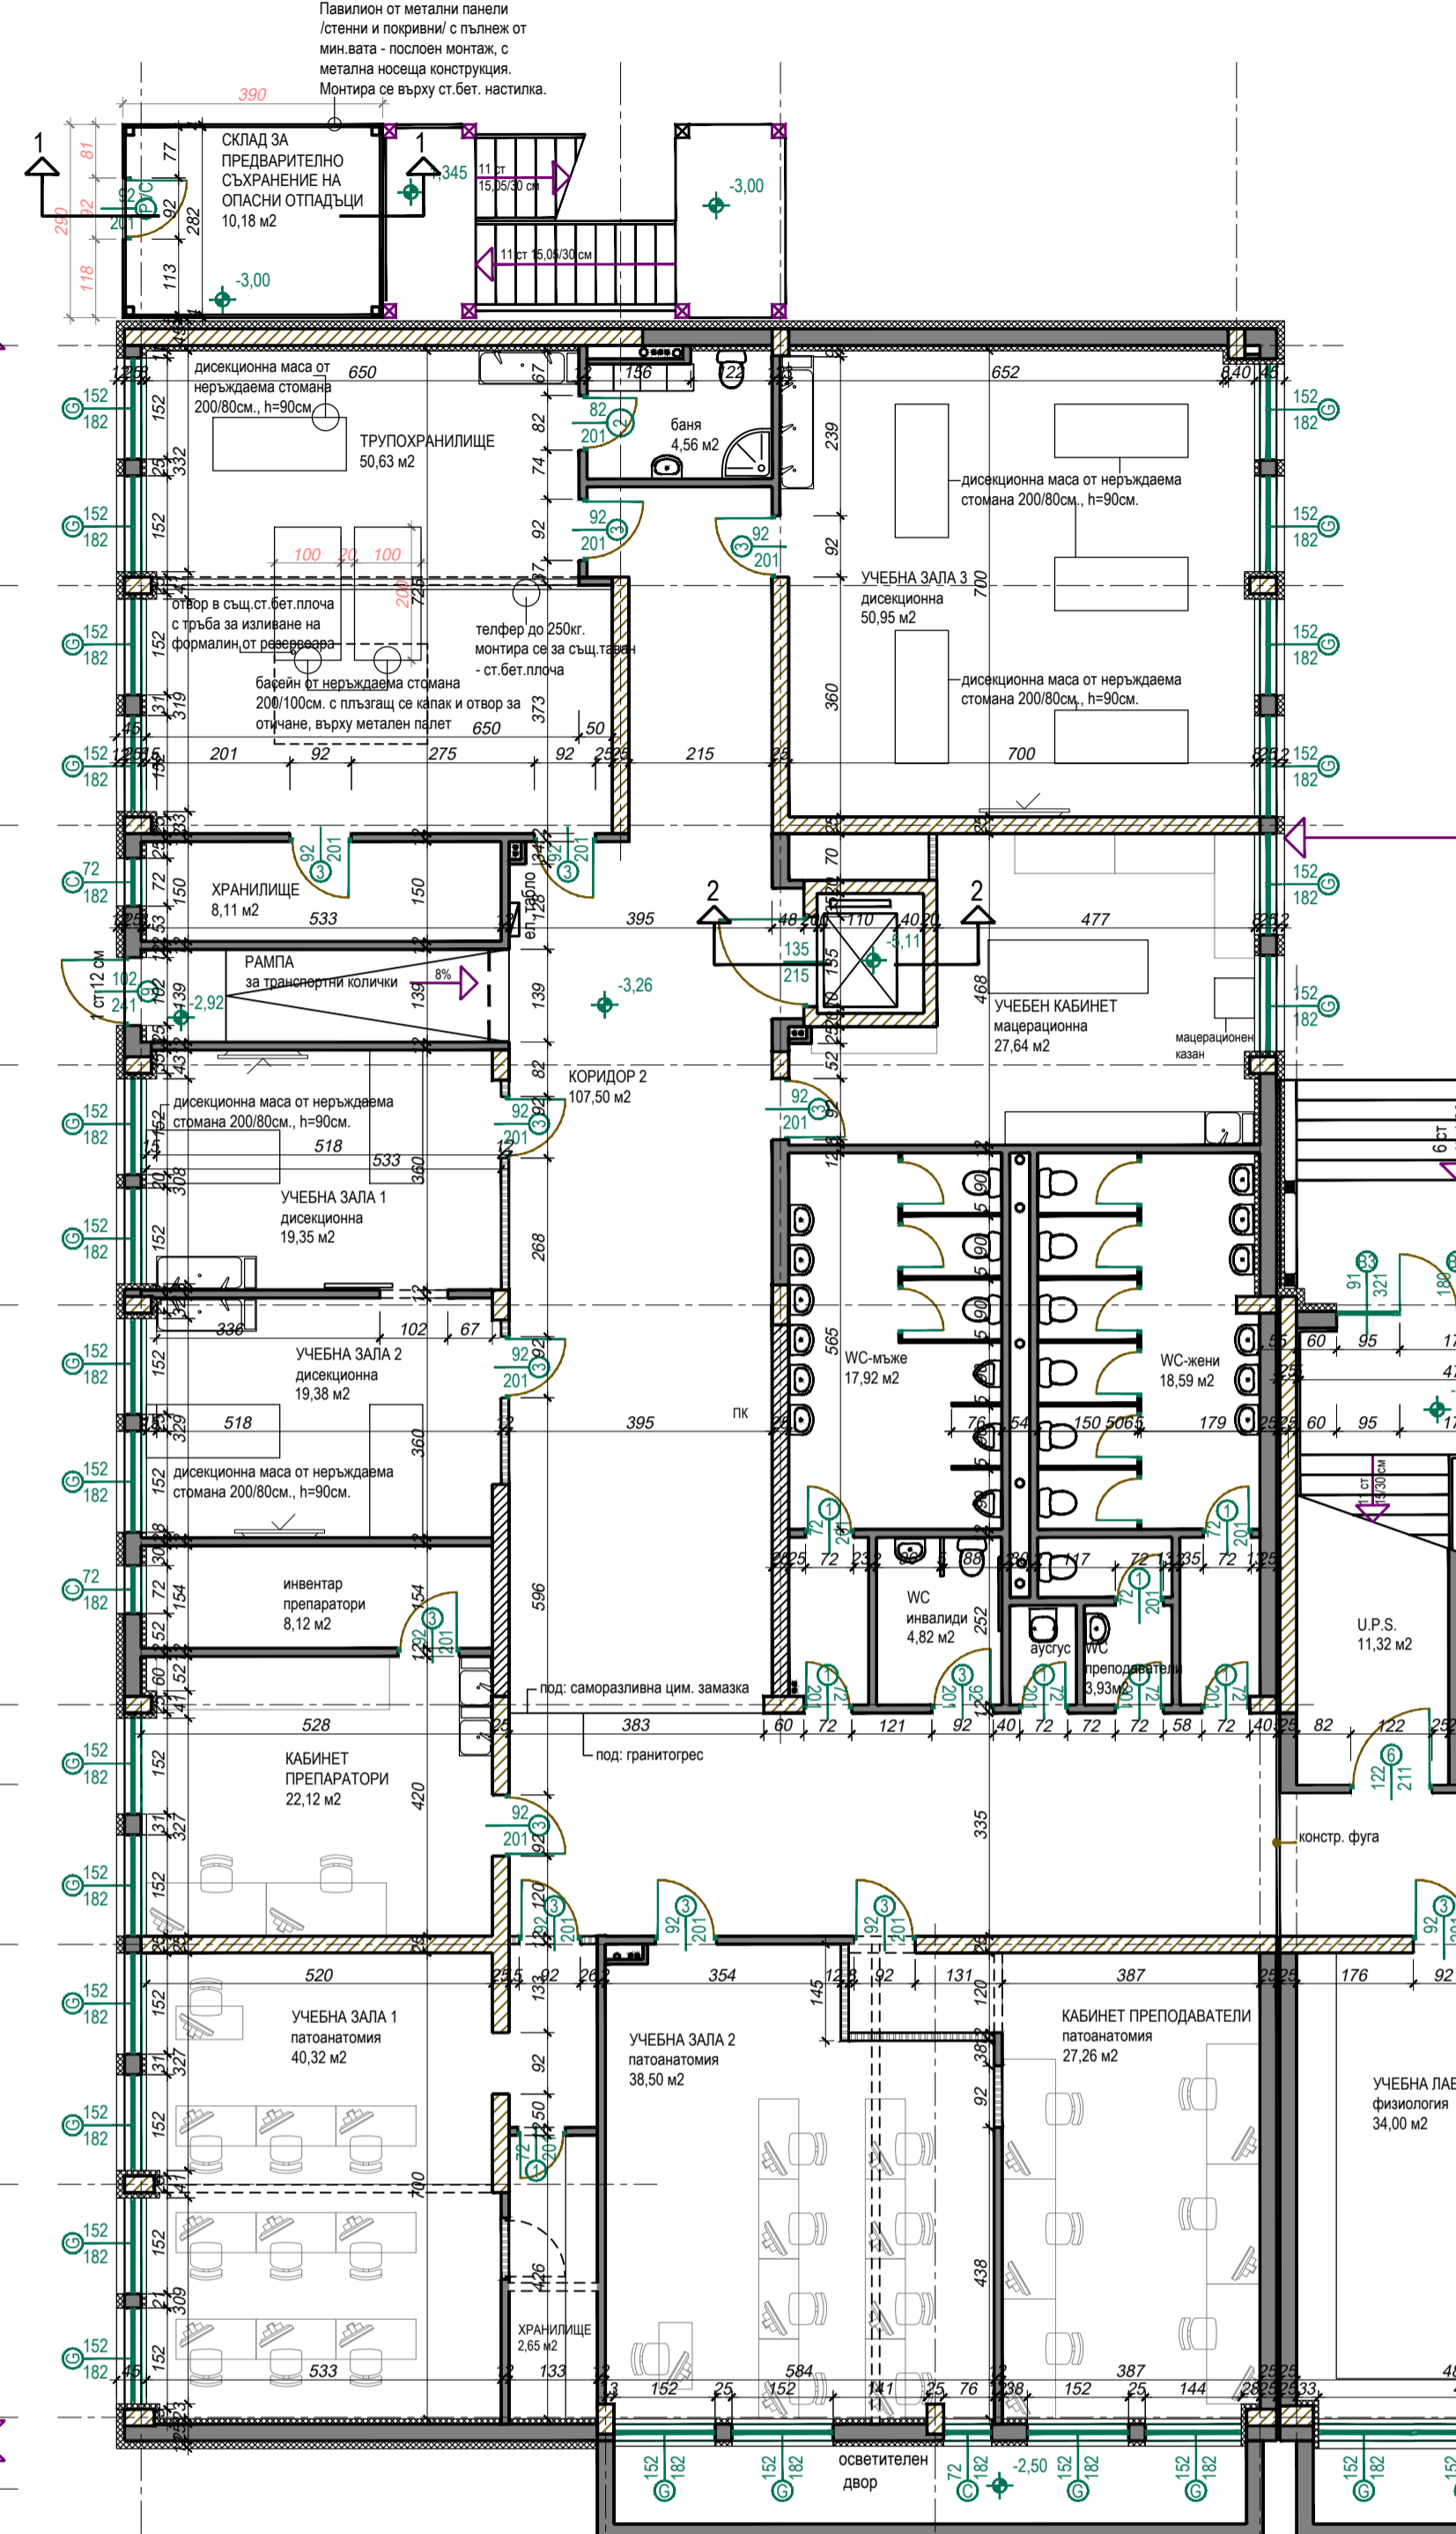

ЛЕГЕНДА:

- нова зидария от газобетонви блокчета 25см.
- стом. бет. колони и шайби
- съществуваща тухлена зидария
- събаря се
- нова щендерна стена 7см./12.5см.
- преграда от HPL плоскост стена с височина 2,00 м.

ЗАБЕЛЕЖКИ:
 Всички мерки са зидарски
 Височената на вратите е от ката готов под
 Вертикалните щрангове на инсталациите се затварят със щендерна стена с еднослойна облицовка с деб. 7,5 см.
 По стената на стълбищните рамене се монтира непрекъснатата ръкохватка, включително и пред прозореца.
 На разстояние 40 см пред и след всяко рамо на външната метална стълба се монтира цветна ивица с широчина 40 см. Съществуващите нефасадни стени да се облицоват с предстена облицовка от един слой гипскартон.
 При монтаж на ок.таван, да се предвиди шлиц за засенчващо устройство с ширина 15см. от прилежащата фасадна стена и дълбочина до същ.таван.

ПОМЕЩЕНИЕ	ПЛОЩ	ПОД	СТЕНИ	ТАВАН	ОБОРУДВАНЕ
СКЛАД опасни отпадъци	10.18м²	бетонна настелна	метален панел	метален панел	
ТРУПОХРАНИЛИЩЕ	50.63м²	саморазвиваема цим. замазка устойчива на формалин	самитерен фаси	влагостойна скочен таван тип "Армстронг" с PVC лъва 60/60 бел мат	Базени от мърдавина стена - 2бр.; дисковина меза - 1бр.; инструментариум - 1бр.
ХРАНИЛИЩЕ към ТРУПОХРАНИЛИЩЕ	8.11м²	гранитогрес	самитерен фаси	влагостойна скочен таван тип "Армстронг" с PVC лъва 60/60 бел мат	дисковина меза - 2бр.; компютър с монитор и клавиатура с PVC лъва 60/60 бел мат
УЧЕБНА ЗАПА 1 дисковина	19.35м²	саморазвиваема цим. замазка устойчива на формалин	самитерен фаси	влагостойна скочен таван тип "Армстронг" с PVC лъва 60/60 бел мат	дисковина меза - 2бр.; компютър с монитор и клавиатура с PVC лъва 60/60 бел мат
УЧЕБНА ЗАПА 2 дисковина	19.35м²	саморазвиваема цим. замазка устойчива на формалин	самитерен фаси	влагостойна скочен таван тип "Армстронг" с PVC лъва 60/60 бел мат	дисковина меза - 2бр.; компютър с монитор и клавиатура с PVC лъва 60/60 бел мат
УЧЕБНА ЗАПА 3 дисковина	50.95м²	саморазвиваема цим. замазка устойчива на формалин	самитерен фаси	влагостойна скочен таван тип "Армстронг" с PVC лъва 60/60 бел мат	дисковина меза - 5бр.; компютър с монитор и клавиатура с PVC лъва 60/60 бел мат
УЧЕБЕН КАБИНЕТ мацрационна	27.64м²	саморазвиваема цим. замазка устойчива на формалин	самитерен фаси	влагостойна скочен таван тип "Армстронг" с PVC лъва 60/60 бел мат	мацрационна меза - мива с джаз батерия и инструментариум
КАБИНЕТ препаратори	22.12м²	саморазвиваема цим. замазка устойчива на формалин	самитерен фаси	влагостойна скочен таван тип "Армстронг" с PVC лъва 60/60 бел мат	
инвентар препаратори към КАБИНЕТ препаратори	8.12м²	гранитогрес	самитерен фаси	скочен таван от гипскартон	
УЧЕБНА ЗАПА 1 патонатомия	40.32м²	изоустойчива ламинат	самитерен фаси	скочен таван тип "Армстронг"	учебни маси с възможност за монитране на компютри към тек.
УЧЕБНА ЗАПА 2 патонатомия	38.50м²	изоустойчива ламинат	самитерен фаси	скочен таван тип "Армстронг"	
КАБИНЕТ ПРЕПОДАВАТЕЛИ патонатомия	27.26м²	изоустойчива ламинат	самитерен фаси	скочен таван от гипскартон	
УЧЕБНА ЗАПА физиология	48.75м²	изоустойчива ламинат	самитерен фаси	скочен таван тип "Армстронг"	учебни маси с възможност за монитране на компютри към тек.
УЧЕБНА ЛАБОРАТОРИЯ физиология	34.00м²	гранитогрес	самитерен фаси до 1.50м	скочен таван тип "Армстронг"	
КАБИНЕТ преподаватели физиология	24.77м²	изоустойчива ламинат	самитерен фаси	скочен таван от гипскартон	
УЧЕБНА ЗАПА 1 анатомия	58.81м²	изоустойчива ламинат	самитерен фаси	скочен таван тип "Армстронг"	учебни маси с възможност за монитране на компютри към тек.; компютър с табла
УЧЕБНА ЗАПА 2 анатомия	49.00м²	изоустойчива ламинат	самитерен фаси	скочен таван тип "Армстронг"	
КАБИНЕТ преподаватели анатомия	34.20м²	изоустойчива ламинат	самитерен фаси	скочен таван от гипскартон	
УЧЕБНА ЗАПА 1 физиология и цистология	48.45м²	изоустойчива ламинат	самитерен фаси	скочен таван тип "Армстронг"	учебни маси с възможност за монитране на компютри на физиология
УЧЕБНА ЗАПА 2 физиология	48.45м²	изоустойчива ламинат	самитерен фаси	скочен таван тип "Армстронг"	монитори към тек.; компютър с табла
УЧЕБНА ЛАБОРАТОРИЯ физиология	28.50м²	гранитогрес	самитерен фаси до 1.50м	скочен таван тип "Армстронг"	милочесна замазка, мива с джаз батерия и инструментариум
ХРАНИЛИЩЕ към УЧЕБНА ЛАБОРАТОРИЯ физиология	13.57м²	гранитогрес	самитерен фаси	скочен таван от гипскартон	
ОГРАНОХРАНИЛИЩЕ	51.05м²	гранитогрес	самитерен фаси	скочен таван от гипскартон	собствена вентилация, мива с два смекелера
ТЕМАТИЧНА ЗАПА 1 МУЗЕЙ - патология анатомия и физиология	51.34м²	гранитогрес	самитерен фаси	скочен таван от гипскартон	
ТЕМАТИЧНА ЗАПА 2 МУЗЕЙ - патология анатомия и физиология	46.09м²	гранитогрес	самитерен фаси	скочен таван от гипскартон	
ТЕМАТИЧНА ЗАПА 3 МУЗЕЙ - патология анатомия и физиология	45.58м²	гранитогрес	самитерен фаси	скочен таван от гипскартон	
ТЕМАТИЧНА ЗАПА 1 МУЗЕЙ - анатомия и физиология	43.72м²	гранитогрес	самитерен фаси	скочен таван от гипскартон	
ТЕМАТИЧНА ЗАПА 2 МУЗЕЙ - анатомия и физиология	62.25м²	гранитогрес	самитерен фаси	скочен таван от гипскартон	
ГАРДЕРОБ 1 студенти	20.53м²	гранитогрес	самитерен фаси	скочен таван от гипскартон	
ГАРДЕРОБ 2 студенти	14.60м²	гранитогрес	самитерен фаси	скочен таван от гипскартон	
АСОНАТНО ПОМЕЩЕНИЕ	25.27м²	гранитогрес	самитерен фаси	скочен таван тип "Армстронг"	
ВС жени	18.59м²	самитерен фаси	самитерен фаси	скочен таван от гипскартон	
ВС мъже	17.92м²	самитерен фаси	самитерен фаси	скочен таван от гипскартон	
ВС преподаватели	3.93м²	самитерен фаси	самитерен фаси	скочен таван от гипскартон	
ВС инвалиди	4.82м²	самитерен фаси	самитерен фаси	скочен таван от гипскартон	
Помещение за чистота	1.49м²	самитерен фаси	самитерен фаси	скочен таван от гипскартон	
КОРИДОР 1	100.23м²	гранитогрес	самитерен фаси	скочен таван тип "Армстронг"	
КОРИДОР 2	107.50м²	гранитогрес	самитерен фаси	скочен таван тип "Армстронг"	

ПРОЕКТАНТИ:

ПРОЕКТАНТ: арх. Петя Таньмова

Съгласували:


Възложител: Университет "Проф. Д-р Асен Златаров" / Електро инж. В.Георгиев
 Конструкции: инж. Я. Жеков / ОВК инж. Хр. Димов
 ВиК: инж. Т. Михова / ПВ инж. Оги. Русев

ВЪЗЛОЖИТЕЛ: Университет "Проф. д-р Асен Златаров" - гр. Бургас / ЧАСТ Архитектура

ОБЕКТ: Пристройка и преустройство на съществуваща сграда на "Трети учебен корпус" на университет "Проф. д-р Асен Златаров" гр. Бургас с идентификатор 07079-602-485-28, за обособяване на "Факултет по обществен здраве, здравни грижи и медицина" - Промяна по време на строителство / ФАЗА ДАТА 201 М 1 : 11

СЪДЪРЖАНИЕ: Приземен етаж / ЛИСТ

ТЕРМАЛ инженеринг ОТОПЛЕНИЕ ВЕНТИЛАЦИЯ КЛИМАТИЗАЦИЯ СЛЪНЧЕВИ И ГАЗОВИ ИНСТАЛАЦИИ
 Бургас, ул. "Индустриална" 33, тел. 056/87 87 50, факс 056/81 09 07, e-mail: office@thermal.bg

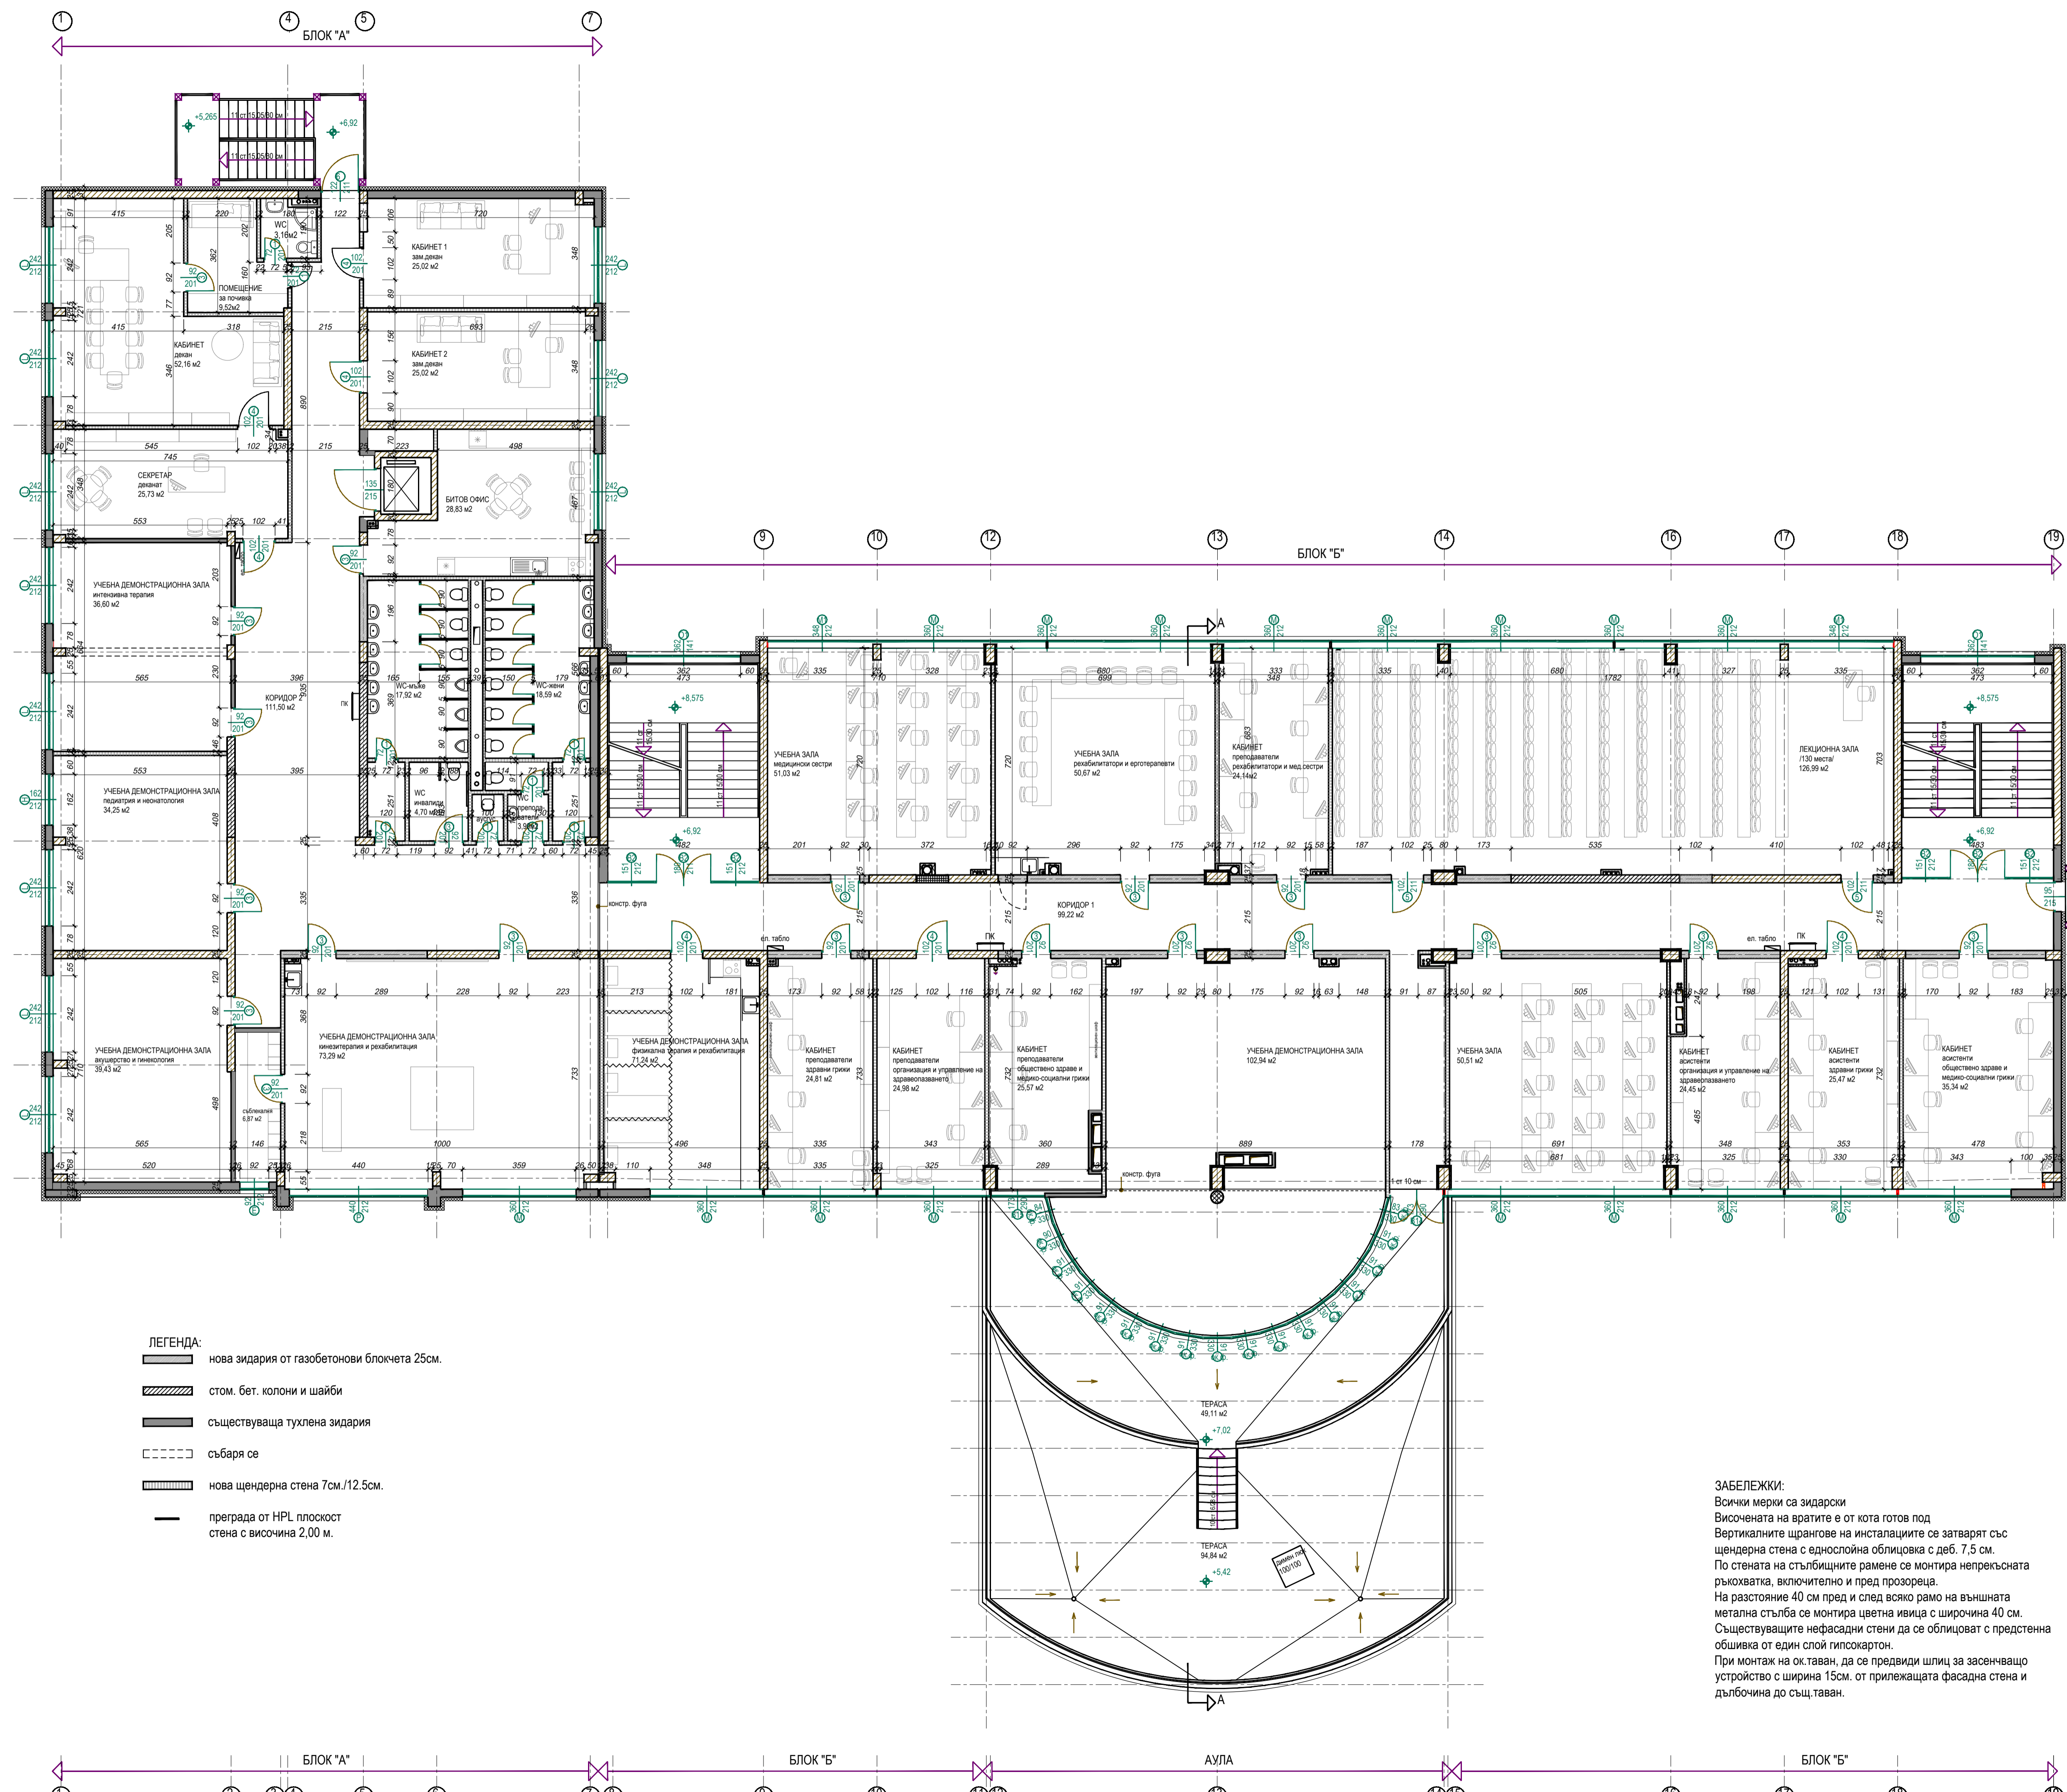


ПОМЕЩЕНИЕ	ПЛОЩ	ТРЕТИ ЕТАЖ			ТАВАН	ОБОРУДВАНЕ
		ПОД	СТЕНИ	ТАВАН		
КАБИНЕТ диван	82.16м ²	изоустойчива ламинат	интериерна боя	очен таван от гипскартон		
ПОМЕЩЕНИЕ ЗА ПОЧИВКА към КАБИНЕТ диван	9.52м ²	гранитогрес	интериерна боя	очен таван от гипскартон		
WC към КАБИНЕТ диван	3.16м ²	теразол	санитарен фаянс	очен таван от гипскартон		
СЕКРЕТАР диванат	25.73м ²	гранитогрес	интериерна боя	очен таван от гипскартон		
КАБИНЕТ 1 зам. диван	25.02м ²	изоустойчива ламинат	интериерна боя	очен таван от гипскартон		
КАБИНЕТ 2 зам. диван	25.02м ²	изоустойчива ламинат	интериерна боя	очен таван от гипскартон		
БИТОВ ОФИС	28.83м ²	гранитогрес	интериерна боя	очен таван от гипскартон		
ЛЕКЦИОННА ЗАЛА 130 места	126.99м ²	изоустойчива ламинат	интериерна боя	очен таван тип "Армстронг"		
УЧЕБНА ДЕМОНСТРАЦИОННА ЗАЛА интензивна терапия	36.80м ²	гранитогрес	интериерна боя	очен таван тип "Армстронг"		
УЧЕБНА ДЕМОНСТРАЦИОННА ЗАЛА педиатрия и неонатология	34.25м ²	гранитогрес	интериерна боя	очен таван тип "Армстронг"		
УЧЕБНА ДЕМОНСТРАЦИОННА ЗАЛА акушерство и гинекология	39.43м ²	гранитогрес	интериерна боя	очен таван тип "Армстронг"		
УЧЕБНА ДЕМОНСТРАЦИОННА ЗАЛА икеатерия и рехабилитация	73.29м ²	гранитогрес	интериерна боя	очен таван тип "Армстронг"		
УЧЕБНА ДЕМОНСТРАЦИОННА ЗАЛА функционална терапия и рехабилитация	71.24м ²	гранитогрес	интериерна боя	очен таван тип "Армстронг"		
УЧЕБНА ДЕМОНСТРАЦИОННА ЗАЛА	102.94м ²	гранитогрес	интериерна боя	очен таван тип "Армстронг"		
УЧЕБНА ЗАЛА	50.51м ²	изоустойчива ламинат	интериерна боя	очен таван тип "Армстронг"		
УЧЕБНА ЗАЛА медицински сестри	51.03м ²	изоустойчива ламинат	интериерна боя	очен таван тип "Армстронг"	учебни маси с възможност за монтиране на компютри към тях.	
УЧЕБНА ЗАЛА рехабилитатори и ерготерапевти	50.67м ²	изоустойчива ламинат	интериерна боя	очен таван тип "Армстронг"	учебни маси с възможност за монтиране на компютри към тях.	
КАБИНЕТ преподаватели здравни грижи	24.81м ²	изоустойчива ламинат	интериерна боя	очен таван от гипскартон		
КАБИНЕТ асистенти здравни грижи	25.47м ²	изоустойчива ламинат	интериерна боя	очен таван от гипскартон		
КАБИНЕТ преподаватели обществено здраве и медико-социални грижи	25.57м ²	изоустойчива ламинат	интериерна боя	очен таван от гипскартон		
КАБИНЕТ асистенти обществено здраве и медико-социални грижи	35.34м ²	изоустойчива ламинат	интериерна боя	очен таван от гипскартон		
КАБИНЕТ преподаватели обществено здраве и медико-социални грижи	24.98м ²	изоустойчива ламинат	интериерна боя	очен таван от гипскартон		
КАБИНЕТ асистенти обществено здраве и медико-социални грижи	24.45м ²	изоустойчива ламинат	интериерна боя	очен таван от гипскартон		
КАБИНЕТ преподаватели обществено здраве и медико-социални грижи	24.14м ²	изоустойчива ламинат	интериерна боя	очен таван от гипскартон		
КАБИНЕТ асистенти обществено здраве и медико-социални грижи	24.14м ²	изоустойчива ламинат	интериерна боя	очен таван от гипскартон		
КАБИНЕТ преподаватели обществено здраве и медико-социални грижи	18.59м ²	санитарен гранитогрес	санитарен фаянс	очен таван от гипскартон		
WC мъже	17.92м ²	санитарен гранитогрес	санитарен фаянс	очен таван от гипскартон		
WC преподаватели	3.90м ²	санитарен гранитогрес	санитарен фаянс	очен таван от гипскартон		
WC инвалити	4.70м ²	санитарен гранитогрес	санитарен фаянс	очен таван от гипскартон		
Помещение за чистота	1.48м ²	санитарен гранитогрес	санитарен фаянс	очен таван от гипскартон		
КОРИДОР 1	99.22м ²	гранитогрес	интериерна боя	очен таван тип "Армстронг"		
КОРИДОР 2	111.50м ²	гранитогрес	интериерна боя	очен таван тип "Армстронг"		

- ЛЕГЕНДА:**
- нова зидария от газобетонни блокчета 25см.
 - стом. бет. колони и шайби
 - съществуваща тухлена зидария
 - събаря се
 - нова щендерна стена 7см./12.5см.
 - преграда от НРЛ, плоскост стена с височина 2,00 м.

ЗАБЕЛЕЖКИ:
 Всички мерки са зидарски
 Височината на вратите е от kota готов под
 Вертикалните щрангове на инсталациите се затварят със щендерна стена с еднослойна облицовка с деб. 7,5 см.
 По стената на стълбищните рамене се монтира непрекъснатата ръкохватка, включително и пред прозореца.
 На разстояние 40 см пред и след всяко рамо на външната метална стълба се монтира цветна ивица с ширина 40 см.
 Съществуващите нефасадни стени да се облицоват с предстена облицовка от един слой гипскартон.
 При монтаж на ок.таван, да се предвиди шлиц за засенчващо устройство с ширина 15см. от прилежащата фасадна стена и дълбочина до същ.таван.

ПРОЕКТАНТИ:				
ПРОЕКТАНТ	арх. Петя Таньмова			
Съгласували:				
Възложител	Университет "Проф. д-р Асен Златаров"	Електро	инж. В.Георгиев	<i>В.Г.</i>
Конструкции	инж. Я. Жеков	ОВК	инж. Хр. Димов	<i>Х.Д.</i>
ВиК	инж. Т. Михова	ПБ	инж. Оги. Русев	<i>О.Р.</i>
ВЪЗЛОЖИТЕЛ	Университет "Проф. д-р Асен Златаров" - гр. Бургас			
ОБЕКТ	Престройка и преустройство на съществуваща сграда на "Трети учебен корпус" на университет "Проф. д-р Асен Златаров" гр. Бургас с идентификатор 07079.602.485.28, за обособяване на "Факултет по обществено здраве, здравни грижи и медицина" - Промяна по време на строителство			
	ЧАСТ	Архитектура		
	ФАЗА	ТИ		
ДАТА	2017г.			
ЛИСТ	1 : 100			
СЪДЪРЖАНИЕ	Трети етаж			

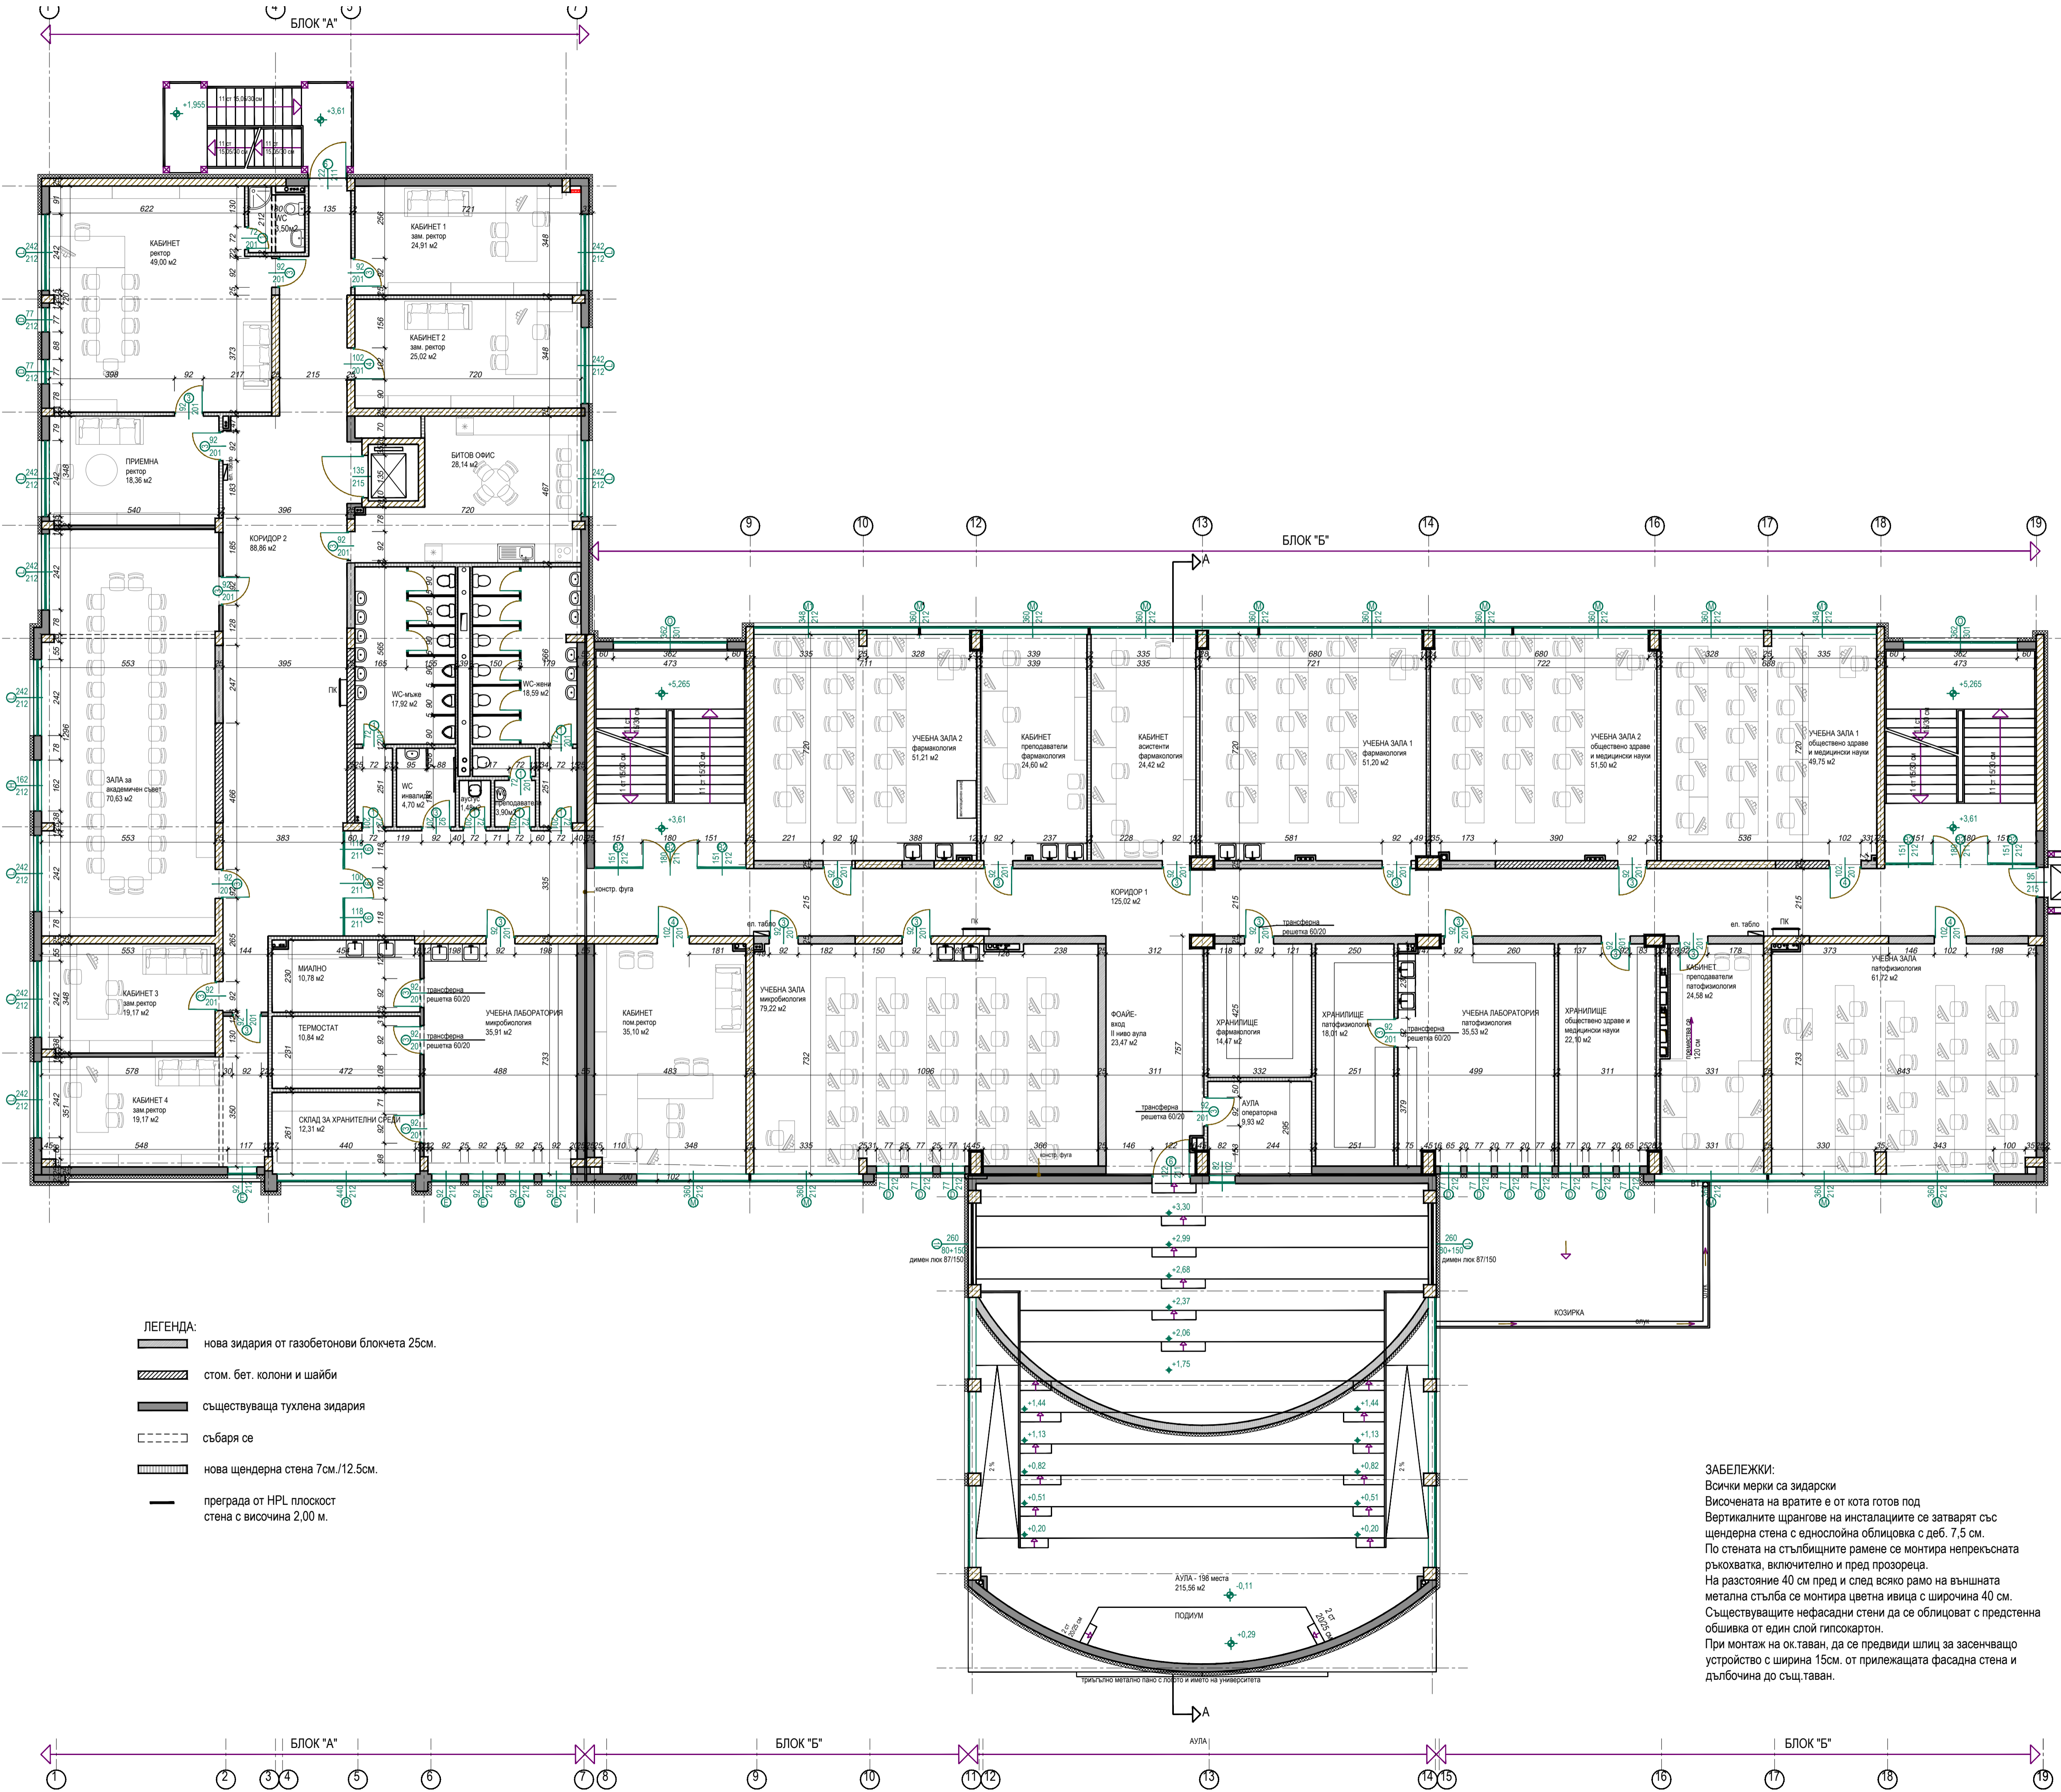

ПОМЕЩЕНИЕ	ПЛОЩ	ПОД	СТЕНИ	ТАВАН	ОБОРУДВА
КАБИНЕТ ректор	49.00м2	изосустойчив ламинат	интерьерна боя	окачени таван от гипсокартон	
WC към КАБИНЕТ ректор	3.50м2	терзот	санитарен фаянс	окачени таван от гипсокартон	
ПРИЕМНА ректор към КАБИНЕТ ректор	18.36м2	гранитогрес	интерьерна боя	окачени таван от гипсокартон	
КАБИНЕТ 1 зам ректор	24.91м2	изосустойчив ламинат	интерьерна боя	окачени таван от гипсокартон	
КАБИНЕТ 2 зам ректор	25.02м2	изосустойчив ламинат	интерьерна боя	окачени таван от гипсокартон	
КАБИНЕТ 3 зам ректор	19.17м2	изосустойчив ламинат	интерьерна боя	окачени таван от гипсокартон	
КАБИНЕТ 4 зам ректор	19.17м2	изосустойчив ламинат	интерьерна боя	окачени таван от гипсокартон	
КАБИНЕТ пом ректор	35.10м2	изосустойчив ламинат	интерьерна боя	окачени таван от гипсокартон	
ЗАЛА за академичен съвет	70.63м2	изосустойчив ламинат	интерьерна боя	окачени таван от гипсокартон	
БИТОВ ОФИС	28.14м2	гранитогрес	интерьерна боя	окачени таван от гипсокартон	
АУЛА - 198 места	215.56м2				
АУЛА операторна	9.93м2	гранитогрес	интерьерна боя	окачени таван от гипсокартон	
ФОАЙЕ вход II ниво аула	23.47м2	гранитогрес	интерьерна боя	окачени таван от гипсокартон	
УЧЕБНА ЗАЛА микробиология	79.22м2	изосустойчив ламинат	интерьерна боя	окачени таван от гипсокартон	учебни маси с възможност за монтиране на компютри към так.
УЧЕБНА ЛАБОРАТОРИЯ микробиология	35.91м2	сан.гранитогрес	санитарен фаянс до 1.50м.	окачени таван от гипсокартон	
МИАЛНО към УЧЕБНА ЛАБОРАТОРИЯ микробиология	10.78м2	сан.гранитогрес	санитарен фаянс до 1.50м.	окачени таван от гипсокартон	
ТЕРМОСТАТ към УЧЕБНА ЛАБОРАТОРИЯ микробиология	10.84м2	сан.гранитогрес	санитарен фаянс до 1.50м.	окачени таван от гипсокартон	
СКОПАД ЗА ХРАНИТЕЛНИ СРЕДИ към УЧЕБНА ЛАБОРАТОРИЯ микробиология	12.31м2	сан.гранитогрес	санитарен фаянс до 1.50м.	окачени таван от гипсокартон	
УЧЕБНА ЗАЛА 1 фармация	51.20м2	изосустойчив ламинат	интерьерна боя	окачени таван от гипсокартон	учебни маси с възможност за монтиране на компютри към так.
УЧЕБНА ЗАЛА 2 фармация	51.21м2	изосустойчив ламинат	интерьерна боя	окачени таван от гипсокартон	
КАБИНЕТ асистенти фармация	24.60м2	изосустойчив ламинат	интерьерна боя	окачени таван от гипсокартон	
ХРАНИЛИЩЕ фармация	14.47м2	гранитогрес	интерьерна боя	окачени таван от гипсокартон	
УЧЕБНА ЗАЛА 1 обществено здраве и медицински науки	49.75м2	изосустойчив ламинат	интерьерна боя	окачени таван от гипсокартон	учебни маси с възможност за монтиране на компютри към так.
УЧЕБНА ЗАЛА 2 обществено здраве и медицински науки	51.50м2	изосустойчив ламинат	интерьерна боя	окачени таван от гипсокартон	
ХРАНИЛИЩЕ обществено здраве и медицински науки	22.10м2	гранитогрес	интерьерна боя	окачени таван от гипсокартон	
УЧЕБНА ЗАЛА патофизиология	61.72м2	изосустойчив ламинат	интерьерна боя	окачени таван от гипсокартон	учебни маси с възможност за монтиране на компютри към так.
УЧЕБНА ЛАБОРАТОРИЯ патофизиология	35.53м2	сан.гранитогрес	санитарен фаянс до 1.50м.	окачени таван от гипсокартон	
ХРАНИЛИЩЕ към УЧЕБНА ЛАБОРАТОРИЯ патофизиология	18.01м2	сан.гранитогрес	санитарен фаянс до 1.50м.	окачени таван от гипсокартон	
КАБИНЕТ преподаватели патофизиология	24.58м2	изосустойчив ламинат	интерьерна боя	окачени таван от гипсокартон	
WC мъже	18.59м2	санитарен гранитогрес	санитарен фаянс	окачени таван от гипсокартон	
WC жени	17.92м2	санитарен гранитогрес	санитарен фаянс	окачени таван от гипсокартон	
WC преподаватели	3.90м2	санитарен гранитогрес	санитарен фаянс	окачени таван от гипсокартон	
WC инвалиди	4.70м2	санитарен гранитогрес	санитарен фаянс	окачени таван от гипсокартон	
Помещение за чистота	1.48м2	санитарен гранитогрес	санитарен фаянс	окачени таван от гипсокартон	
КОРИДОР 1	125.02м2	гранитогрес	интерьерна боя	окачени таван от гипсокартон	
КОРИДОР 2	88.86м2	гранитогрес	интерьерна боя	окачени таван от гипсокартон	

ПРОЕКТАНТИ:

ПРОЕКТАНТ: арх. Петя Таньмова

Съгласували:

Възложител	Университет "Проф. д-р Асен Златаров"	Електро	инж. В.Георгиев
Конструкции	инж. Я. Жекев	ОВК	инж. Хр. Димов
Вик	инж. Т. Михова	ПБ	инж. Огн. Русев

ВЪЗЛОЖИТЕЛ: Университет "Проф. д-р Асен Златаров" - гр. Бургас

ОБЕКТ: Пристройка и преустройство на съществуваща сграда на "Трети учебен корпус" на университет "Проф. д-р Асен Златаров" гр. Бургас с идентификатор 07079.602.485.28, за обособяване на "Факултет по обществено здраве, здравни грижи и медицина" - Промяна по време на строителство

СЪДЪРЖАНИЕ: Втори етаж

ЧАСТ: ФАЗА


ДАТА: 201 М

ЛИСТ: 1 : 1

ТЕРМАЛ инженеринг ОТОПЛЕНИЕ ВЕНТИЛАЦИЯ КЛИМАТИЗАЦИЯ СЛЪНЧЕВИ И ГАЗОВИ ИНСТАЛАЦИИ

Бургас, ул. "Индустрална" 33, тел. 056/87 87 50, факс 056/81 09 07, e-mail: office@thermal.bg

ЗАБЕЛЕЖКИ:
 Всички мерки са зидарски
 Височината на вратите е от kota готов под
 Вертикалните щрангове на инсталациите се затварят със щендерна стена с еднослойна облицовка с деб. 7.5 см.
 По стената на стълбищните рамене се монтира непрекъснатата ръкохватка, включително и пред прозореца.
 На разстояние 40 см пред и след всяко рамо на външната метална стълба се монтира цветна ивица с широчина 40 см.
 Съществуващите нефасадни стени да се облицоват с предстенна облицовка от един слой гипсокартон.
 При монтаж на ок.таван, да се предвиди шлиц за засенчващо устройство с ширина 15см. от прилежащата фасадна стена и дълбочина до същ.таван.

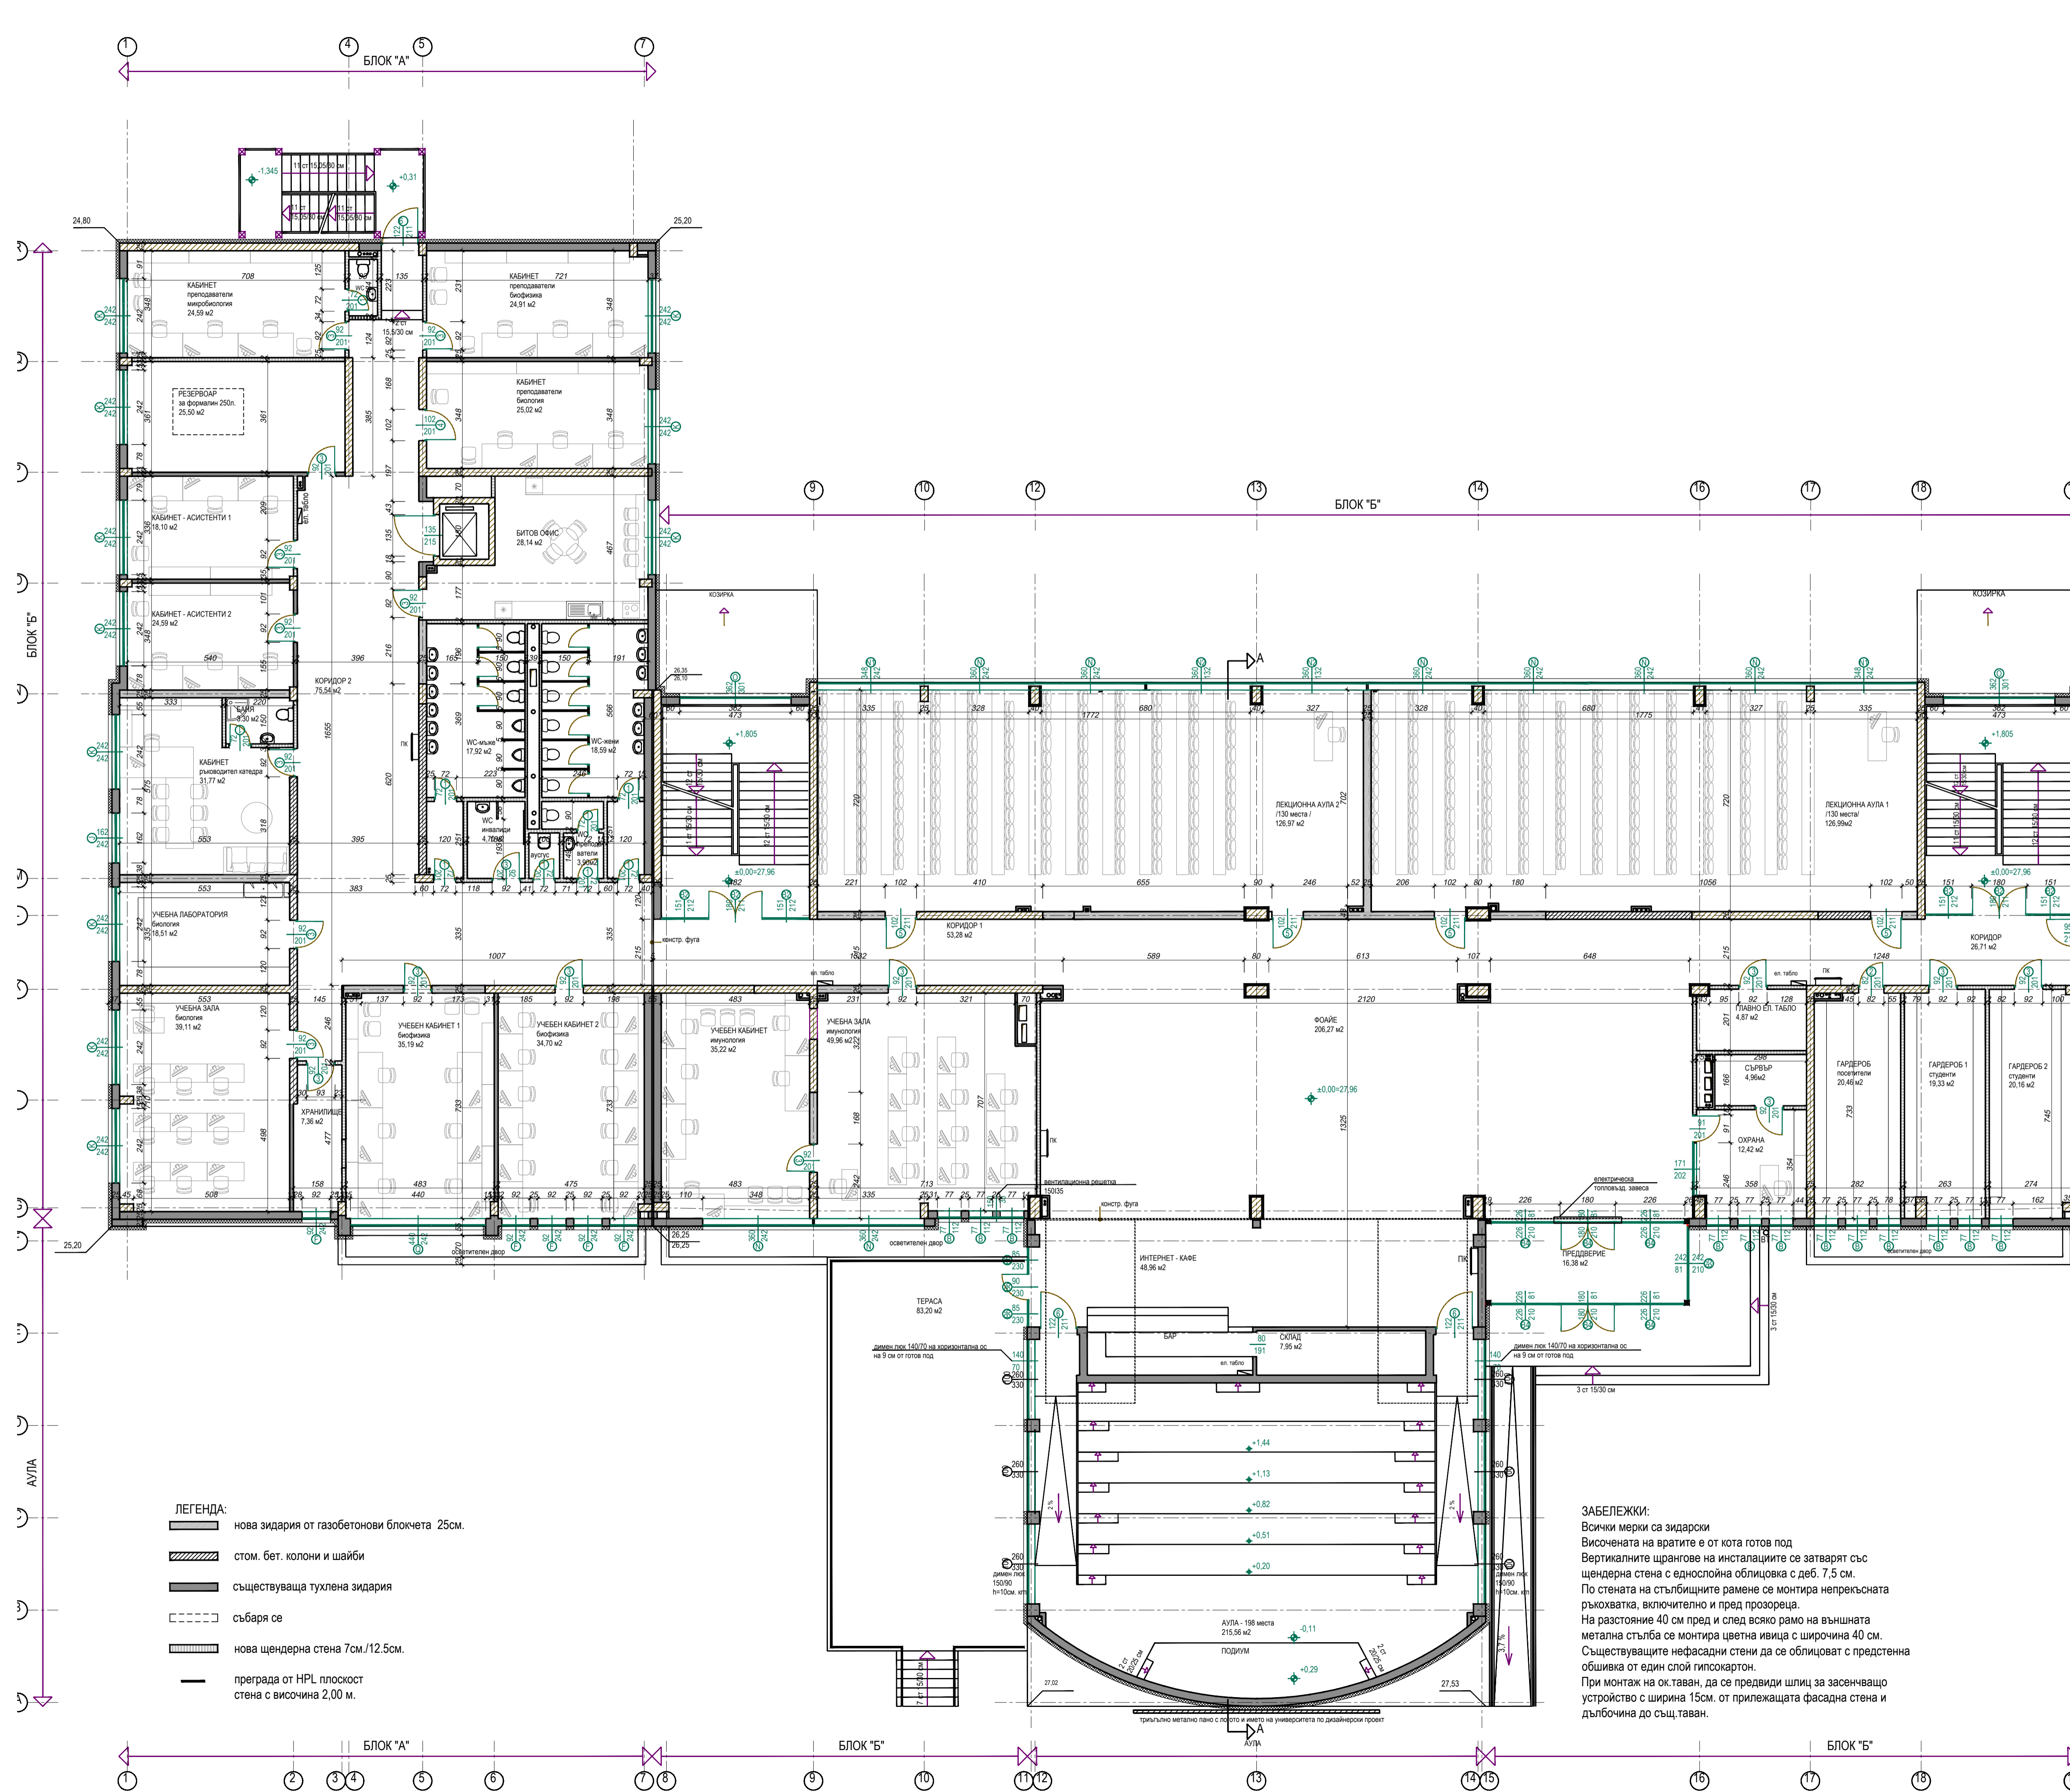

ПОМЕЩЕНИЕ	ПЛОЩ	ПОД	СТЕНИ	ТАВАН	ОБОРУДВАНЕ
ПЪРВИ ЕТАЖ					
ПРЕДВЕРИЕ	16.38м2	гранитогрес	интериорна боя	оачен таван от гипсокартон	
ОХРАНА	12.42м2	гранитогрес	интериорна боя	оачен таван тип "Армстронг"	
СЪРЪВЪР	4.96м2	гранитогрес	интериорна боя	оачен таван тип "Армстронг"	
Главно ел. табло	4.87м2	гранитогрес	интериорна боя	оачен таван тип "Армстронг"	
ИНТЕРНЕТ - КАФЕ	48.96м2	гранитогрес	интериорна боя	оачен таван от гипсокартон	
ИНТЕРНЕТ - КАФЕ	7.95м2	гранитогрес	интериорна боя	оачен таван от гипсокартон	
ТЕРАСА към ИНТЕРНЕТ - КАФЕ	83.20м2	гранитогрес	фасадна мазилка/паралел		
АУЛА - 198 места	215.96м2				
ЛЕКЦИОННА АУЛА 1 - 130 места	126.99м2	гранитогрес	интериорна боя	оачен таван тип "Армстронг"	
ЛЕКЦИОННА АУЛА 2 - 130 места	126.97м2	гранитогрес	интериорна боя	оачен таван тип "Армстронг"	
КАБИНЕТ ръководител катедра	31.77м2	изкоустойчива ламинат	интериорна боя	оачен таван от гипсокартон	
WC към КАБИНЕТ ръководител катедра	3.30м2	теранот	санитарен фасис	оачен таван от гипсокартон	
КАБИНЕТ-АСИСТЕНТИ 1	18.10м2	изкоустойчива ламинат	интериорна боя	оачен таван от гипсокартон	
КАБИНЕТ-АСИСТЕНТИ 2	24.59м2	изкоустойчива ламинат	интериорна боя	оачен таван от гипсокартон	
УЧЕБНА ЗАЛА имунология	49.96м2	изкоустойчива ламинат	интериорна боя	оачен таван тип "Армстронг"	учебни маси с възможност за монтиране на компютри към тек.
УЧЕБЕН КАБИНЕТ имунология	35.22м2	изкоустойчива ламинат	интериорна боя	оачен таван тип "Армстронг"	
УЧЕБЕН КАБИНЕТ 1 биофизика	35.19м2	изкоустойчива ламинат	интериорна боя	оачен таван тип "Армстронг"	
УЧЕБЕН КАБИНЕТ 2 биофизика	34.70м2	изкоустойчива ламинат	интериорна боя	оачен таван тип "Армстронг"	
КАБИНЕТ преподаватели биофизика	24.91м2	изкоустойчива ламинат	интериорна боя	оачен таван от гипсокартон	
УЧЕБНА ЗАЛА биология	39.11м2	изкоустойчива ламинат	интериорна боя	оачен таван тип "Армстронг"	учебни маси с възможност за монтиране на компютри към тек.
ХРАНИЛИЩЕ към УЧЕБНА ЗАЛА биология	7.36м2	гранитогрес	интериорна боя	оачен таван от гипсокартон	
УЧЕБНА ЛАБОРАТОРИЯ биология	18.51м2	гранитогрес	интериорна боя	оачен таван от гипсокартон	
КАБИНЕТ преподаватели биология	25.02м2	изкоустойчива ламинат	интериорна боя	оачен таван от гипсокартон	
КАБИНЕТ преподаватели микробиология	24.59м2	изкоустойчива ламинат	интериорна боя	оачен таван от гипсокартон	
WC към КАБИНЕТ преподаватели микробиология	1.71м2	теранот	санитарен фасис	оачен таван от гипсокартон	
РЕЗЕРВОАР за формиране 250л.	25.50м2	гранитогрес	интериорна боя	оачен таван от гипсокартон	
БИТОВ ОАМС	28.14м2	гранитогрес	интериорна боя	оачен таван от гипсокартон	
ГАРДЕРОБ 1 студенти	19.33м2	гранитогрес	интериорна боя	оачен таван от гипсокартон	
ГАРДЕРОБ 2 студенти	20.16м2	гранитогрес	интериорна боя	оачен таван от гипсокартон	
ГАРДЕРОБ посетители	20.46м2	гранитогрес	интериорна боя	оачен таван от гипсокартон	
WC жени	18.59м2	санитарен гранитогрес	санитарен фасис	оачен таван от гипсокартон	
WC мъже	17.92м2	санитарен гранитогрес	санитарен фасис	оачен таван от гипсокартон	
WC преподаватели	3.90м2	санитарен гранитогрес	санитарен фасис	оачен таван от гипсокартон	
WC инвалиди	4.70м2	санитарен гранитогрес	санитарен фасис	оачен таван от гипсокартон	
Помещение за чистен	1.48м2	санитарен гранитогрес	санитарен фасис	оачен таван от гипсокартон	
КОРИДОР 1	53.28м2	гранитогрес	интериорна боя	оачен таван тип "Армстронг"	
КОРИДОР 2	75.54м2	гранитогрес	интериорна боя	оачен таван тип "Армстронг"	

- ЛЕГЕНДА:**
- нова зидария от газобетонени блокчета 25см.
 - стом. бет. колони и шайби
 - съществуваща тухлена зидария
 - събаря се
 - нова щендерна стена 7см./12.5см.
 - преграда от HPL плоскост стена с височина 2,00 м.

ЗАБЕЛЕЖКИ:
 Всички мерки са зидарски
 Височината на вратите е от kota готов под
 Вертикалните шрангове на инсталациите се затварят със щендерна стена с еднослойна облицовка с деб. 7,5 см.
 По стената на стълбищните рамене се монтира непрекъснатата ръкохватка, включително и пред прозореца.
 На разстояние 40 см пред и след всяко рамо на външната метална стълба се монтира цветна ивица с широчина 40 см.
 Съществуващите нефасадни стени да се облицоват с предстенна облицовка от един слой гипсокартон.
 При монтаж на ок таван, да се предвиди шлиц за засенчващо устройство с ширина 15см. от прилежащата фасадна стена и дълбочина до същ таван.

ПРОЕКТАНТИ:

ПРОЕКТАНТ: арх. Петя Таньмова

Съгласували:

Възложител	Университет "Проф. д-р Асен Златаров"	Електро	инж. В.Георгиев
Конструкции	инж. Я. Жеков	ОВК	инж. Хр. Димов
ВиК	инж. Т. Михова	ПБ	инж. Огн. Русев

ВЪЗЛОЖИТЕЛ: Университет "Проф. д-р Асен Златаров" - гр. Бургас

ОБЕКТ: Пристройка и преустройство на съществуваща сграда на "Трети учебен корпус" на университет "Проф. д-р Асен Златаров" гр. Бургас с идентификатор 07079.602.485.28, за обособяване на "Факултет по обществено здраве, здравни грижи и медицина" - Промяна по време на строителство

СЪДЪРЖАНИЕ: Първи етаж

ТЕРМАЛ инженеринг ОПОЛНЕНИЕ ВЕНТИЛАЦИЯ КЛИМАТИЗАЦИЯ СЛЪНЧЕВИ И ГАЗОВИ ИНСТАЛАЦИИ

Бургас, ул."Индустриална" 33, тел. 056/87 87 50, факс 056/81 09 07, e-mail: office@thermal.bg